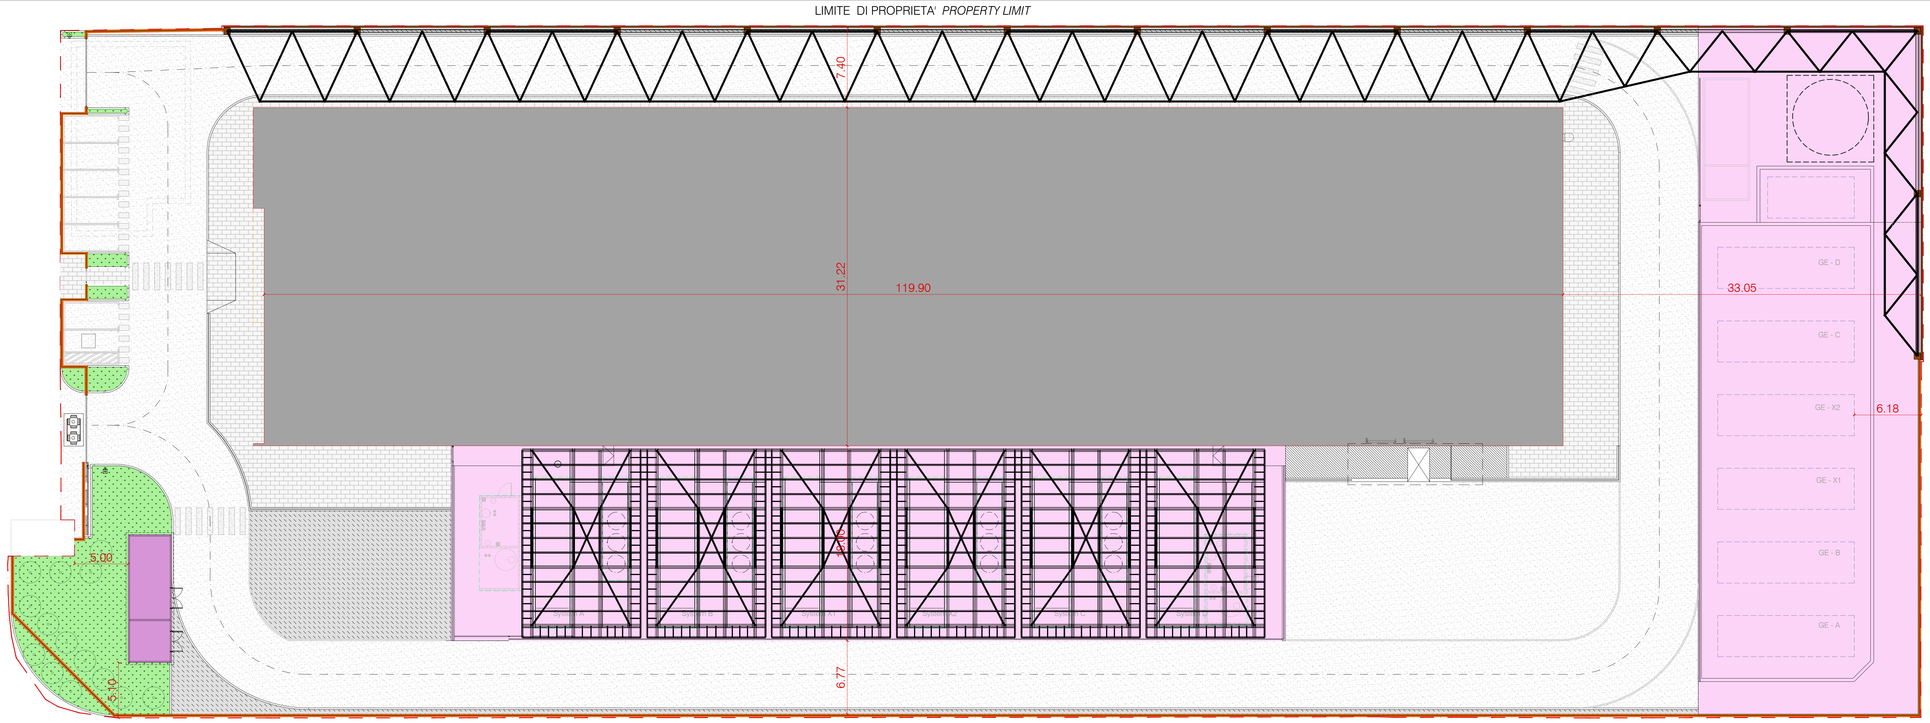

LEGENDA

- EDIFICIO C.E.D.
- EDIFICI TECNICI
- PLATEA IN C.A. PIAZZALE IMPIANTI
- STRADA ASFALTATA
- RAMPE BAIA DI CARICO/SCARICO IN CLS
- PAVIMENTO IN CLS ZONA BAIA DI CARICO
- PAVIMENTO IN CEMENTO DRENANTE
- PAVIMENTO MARCIAPIEDE IN AUTOBLOCCANTI FILTRANTI COLOR GRIGIO
- AREE A VERDE
- SUPERFICIE FONDIARIA LOTTO ESISTENTE
- MURO PERIMETRALE LOTTO
- CORDOLO A RASO/RIALZATO IN CALCESTRUZZO PREFABBRICATO 25x15cm
- CUNETTA PREFABBRICATA IN CALCESTRUZZO, L. 40 CM
- CADITOIA PER RACCOLTA ACQUE IN CLS CON COPERCHIO IN GHISA D400

PLANIMETRIA GENERALE - Scala 1:200

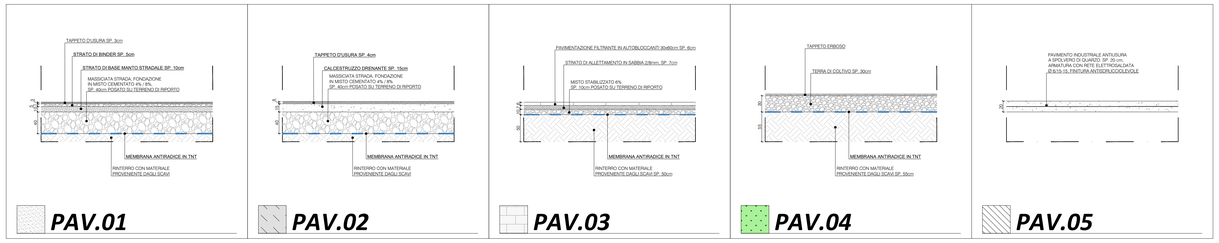

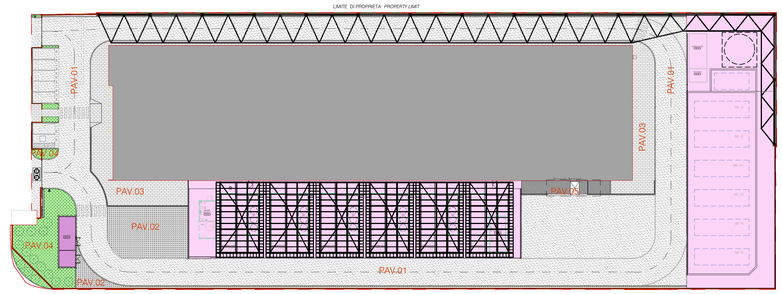

TABELLA DI CALCOLO SUPERFICI FILTRANTI

TIPO PAVIMENTAZIONE	SUPERFICIE MQ
PAV. 02	404 mq
PAV. 03	569 mq
PAV. 04	221 mq
TOTALE MQ	1194 mq

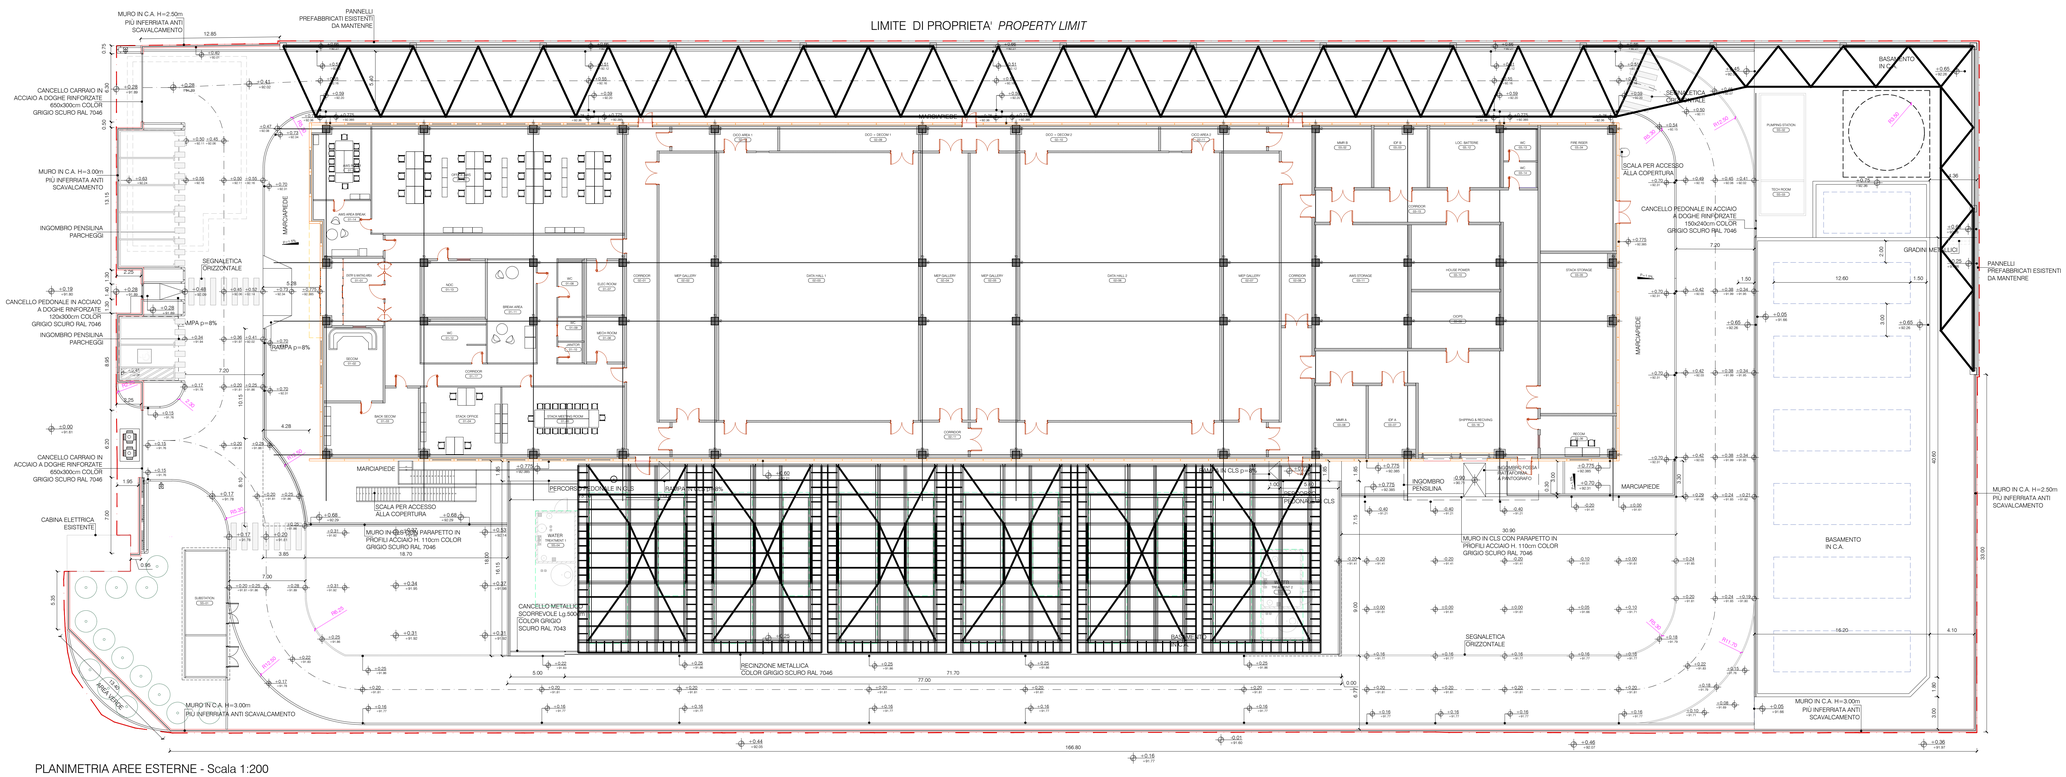

PLANIMETRIA AREE ESTERNE - Scala 1:200

N°	Data	Revisione
00	28/10/2022	ISSUED
01		
02		
03		
04		
05		
06		

COMMITTENTE / CUSTOMER:

STACK INFRASTRUCTURE

Stack Emea - Italy S.p.A.
Via Marche, 8/10
Siziano (PV)

PROGETTAZIONE / DESIGN

Pro-Tec

Pro-Tec Milano S.r.l.
Via Amadeo, 48 - 20133 Milano
Tel. +39 / 02.45487284/5
info@protecmi.it - www.protecmi.it

Capitale sociale €150.000 i.v.
C.F / P.IVA 03597570963

Certificazione ISO 9001-2015 n°01166
IAS Register

GENERAL CONTRACTOR:

PRATICHE AUTORIZZATIVE / PERMITS

L22

Lombardin22 srl
Via Lombardia 22 20143 Milano, Italia
T +39 02 36 59 62.00 F +39 02 83 20 13 97
info@l22.it www.l22.it
Sede legale: Via Lombardia 22 20143 Milano, Italia
Capitale sociale € 100.000 i.v. C.f./P.iva 05505600964
r.e.a. 1827096

Sistema di gestione qualità conforme alla UNI EN ISO 9001: 2008 Certificato - Nr. 50 100 8319 - da TÜV Italia

PROGETTAZIONE OPERE CIVILI / CIVIL DESIGN

ARS3 INGEGNERIA ARCHITETTURA

Piazza del Popolo, 10
San Colombano al Lambro (MI)
ing.alberto.rizza@gmail.com
338.3346478 - 0371.200793

N

KEY PLAN

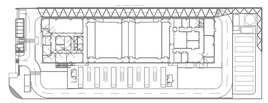

PROGETTO/PROJECT:
MIL 03
Via Lombardia - 27010 Siziano - Pavia

LIVELLO PROGETTAZIONE / DESIGN LEVEL
PROGETTO ESECUTIVO / RIBA 4

TITOLO/DESCRIPTION:
ARCHITETTONICO
Planimetria generale e aree esterne con dettagli pavimentazioni
ARCHITECTURAL
General layout and external layout with floors details

DISEGNATO DA: DRAWN BY:	CONTR. DA CHECKED BY:
LNG	LNG
DATA/DATE: 28/10/22	SCALA/SCALE: Various

NOME FILE/FILE NAME:
22-003-C-A-PL-001-00.dwg

COMMESSA/JOB:	FORMATO/SHEET:
22-003	A0

TAVOLA/DRAWING:
C-A-PL-001